




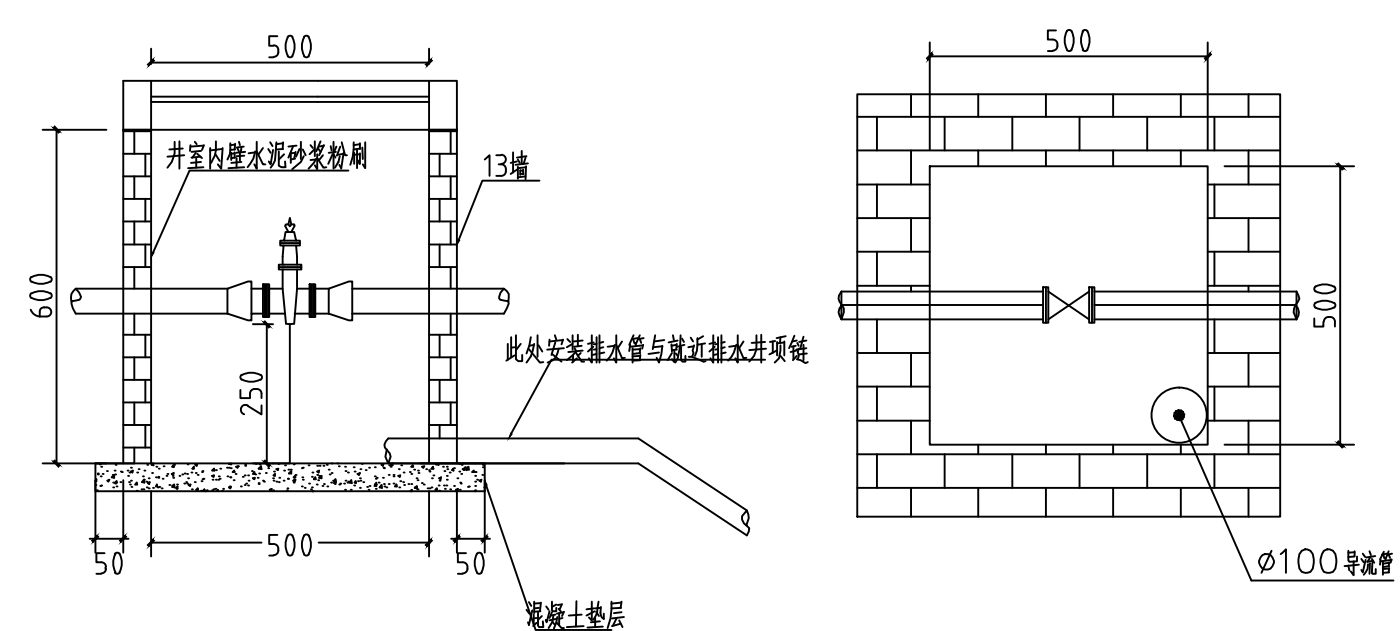


Z-50及以下阀门井室图例

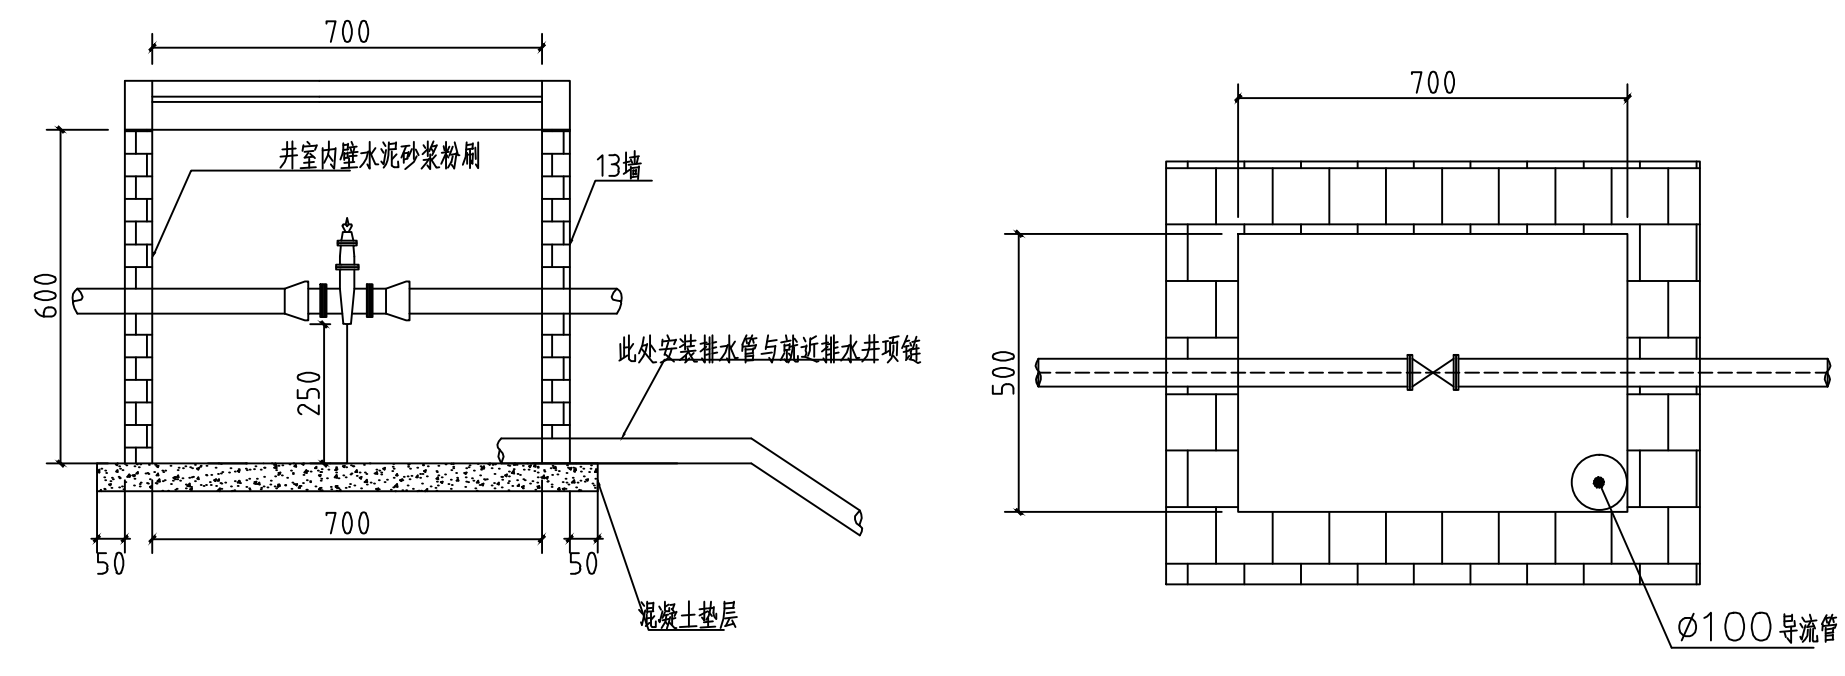

Z-65阀门井室图例

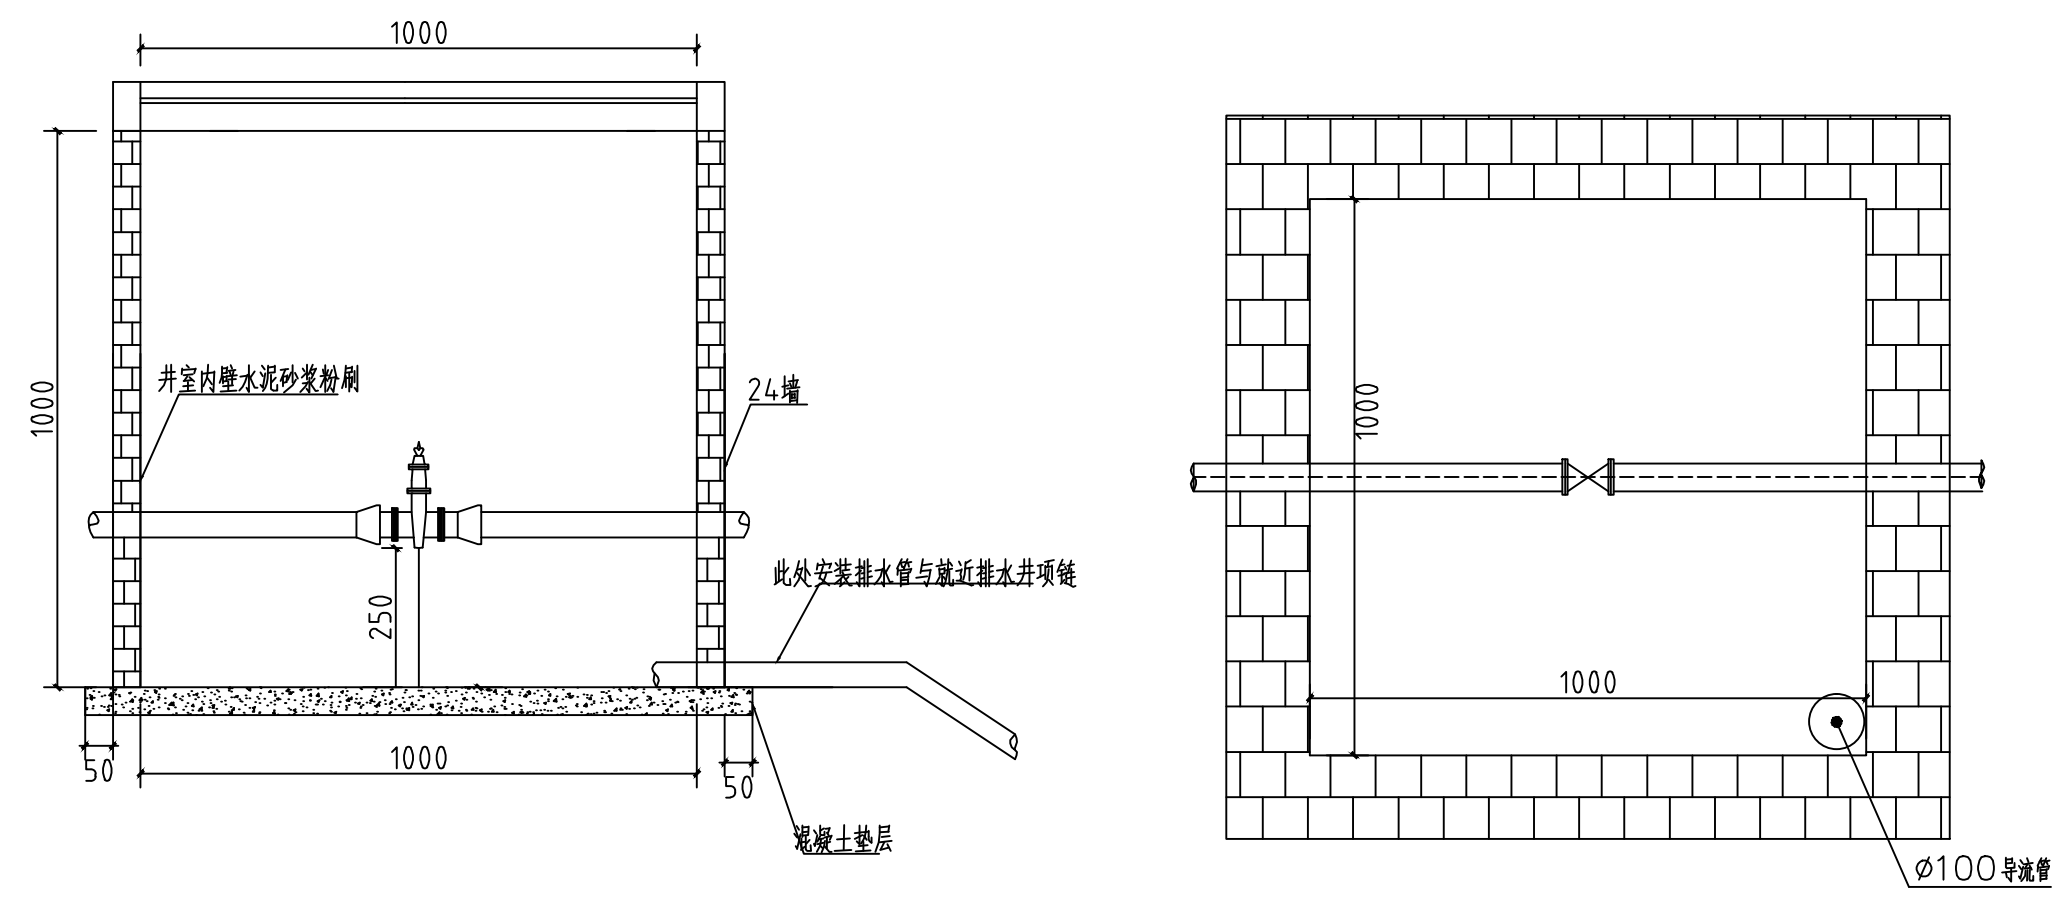


Z-80、100阀门井室图例

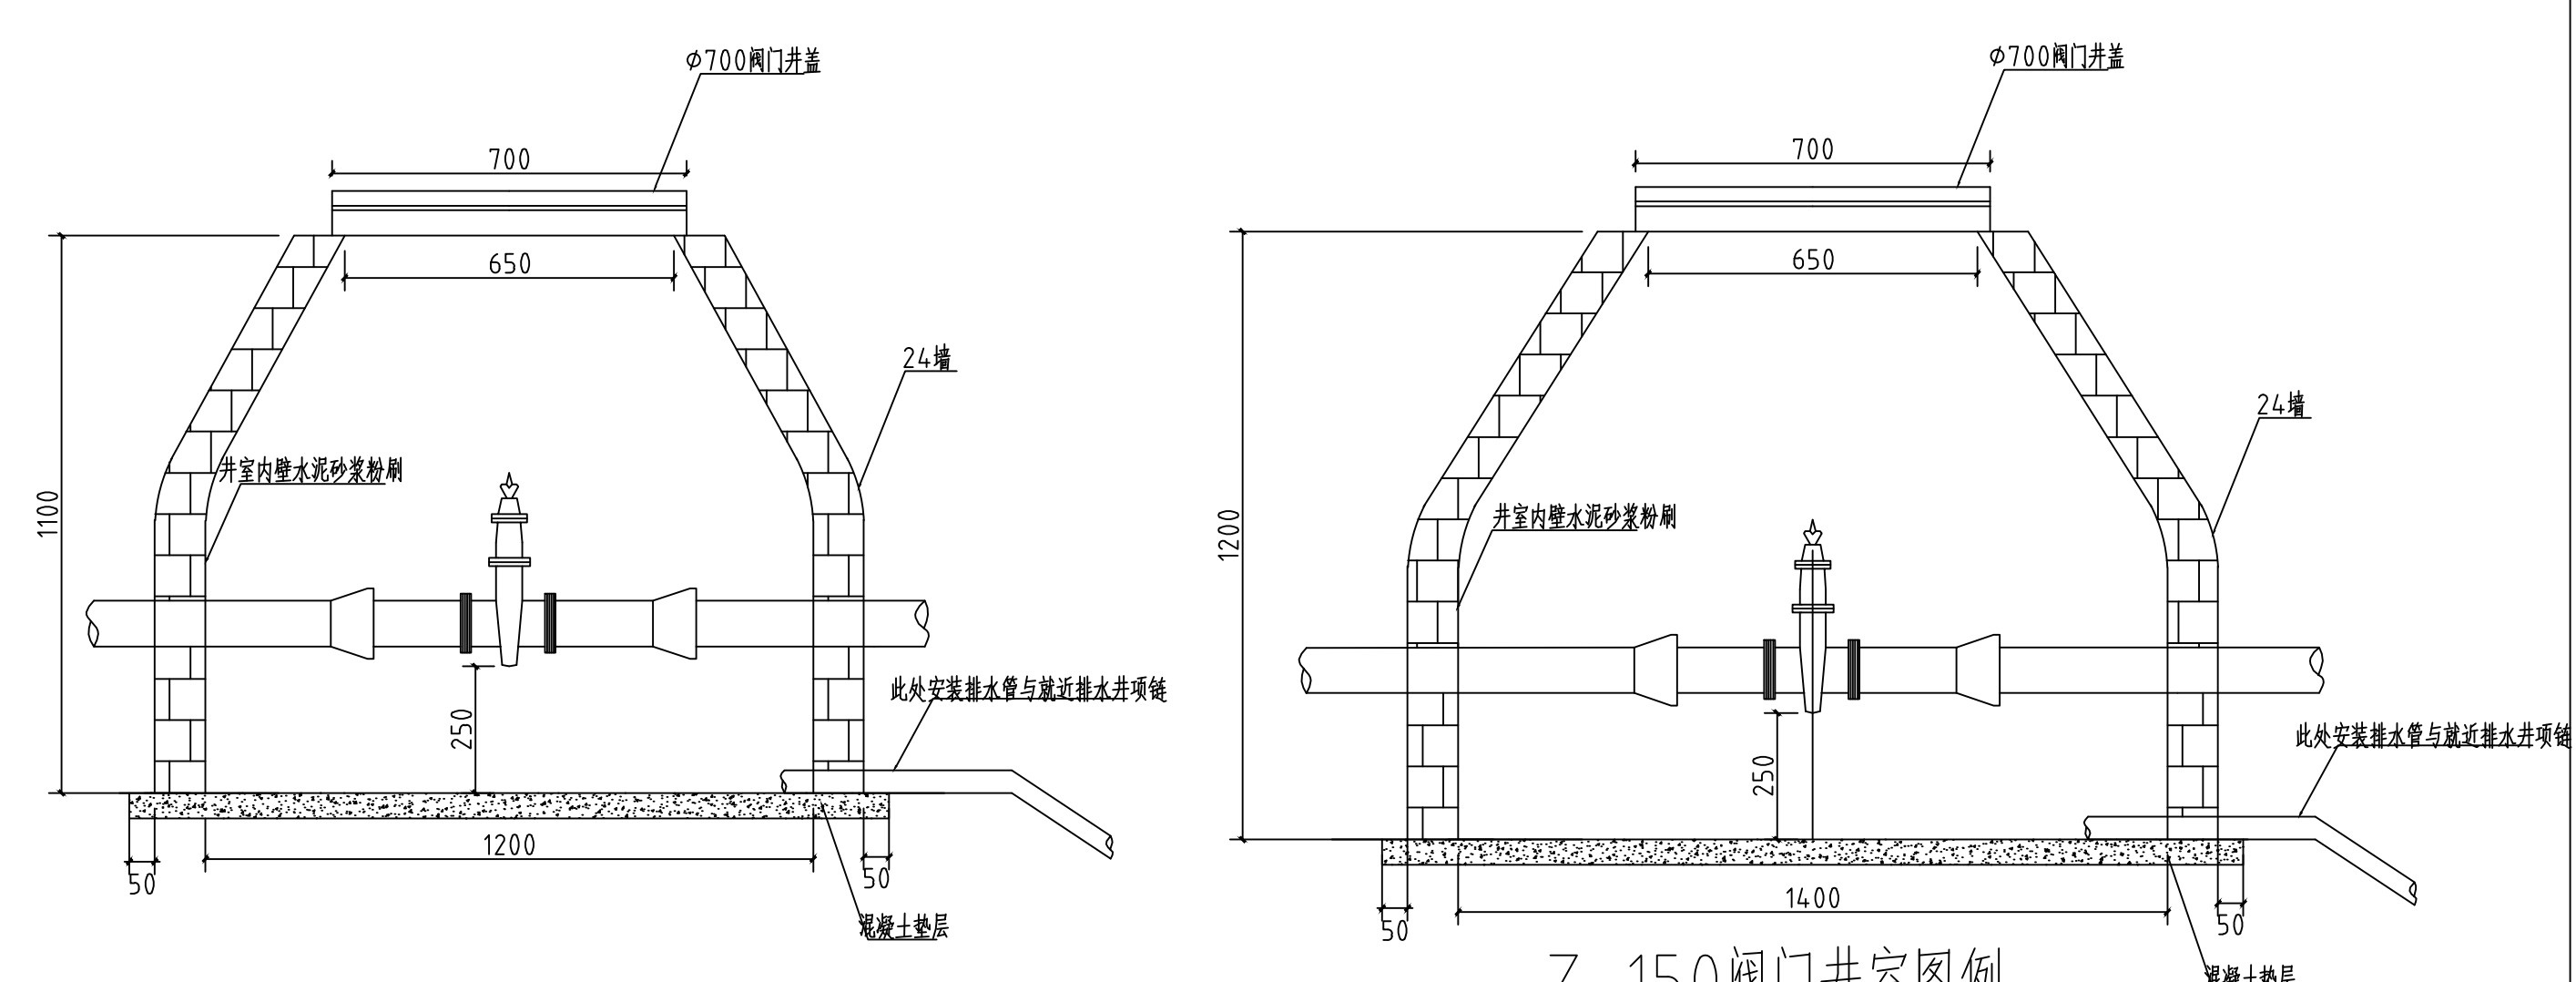


Z-150阀门井室图例



Z-80、100阀门井室图例

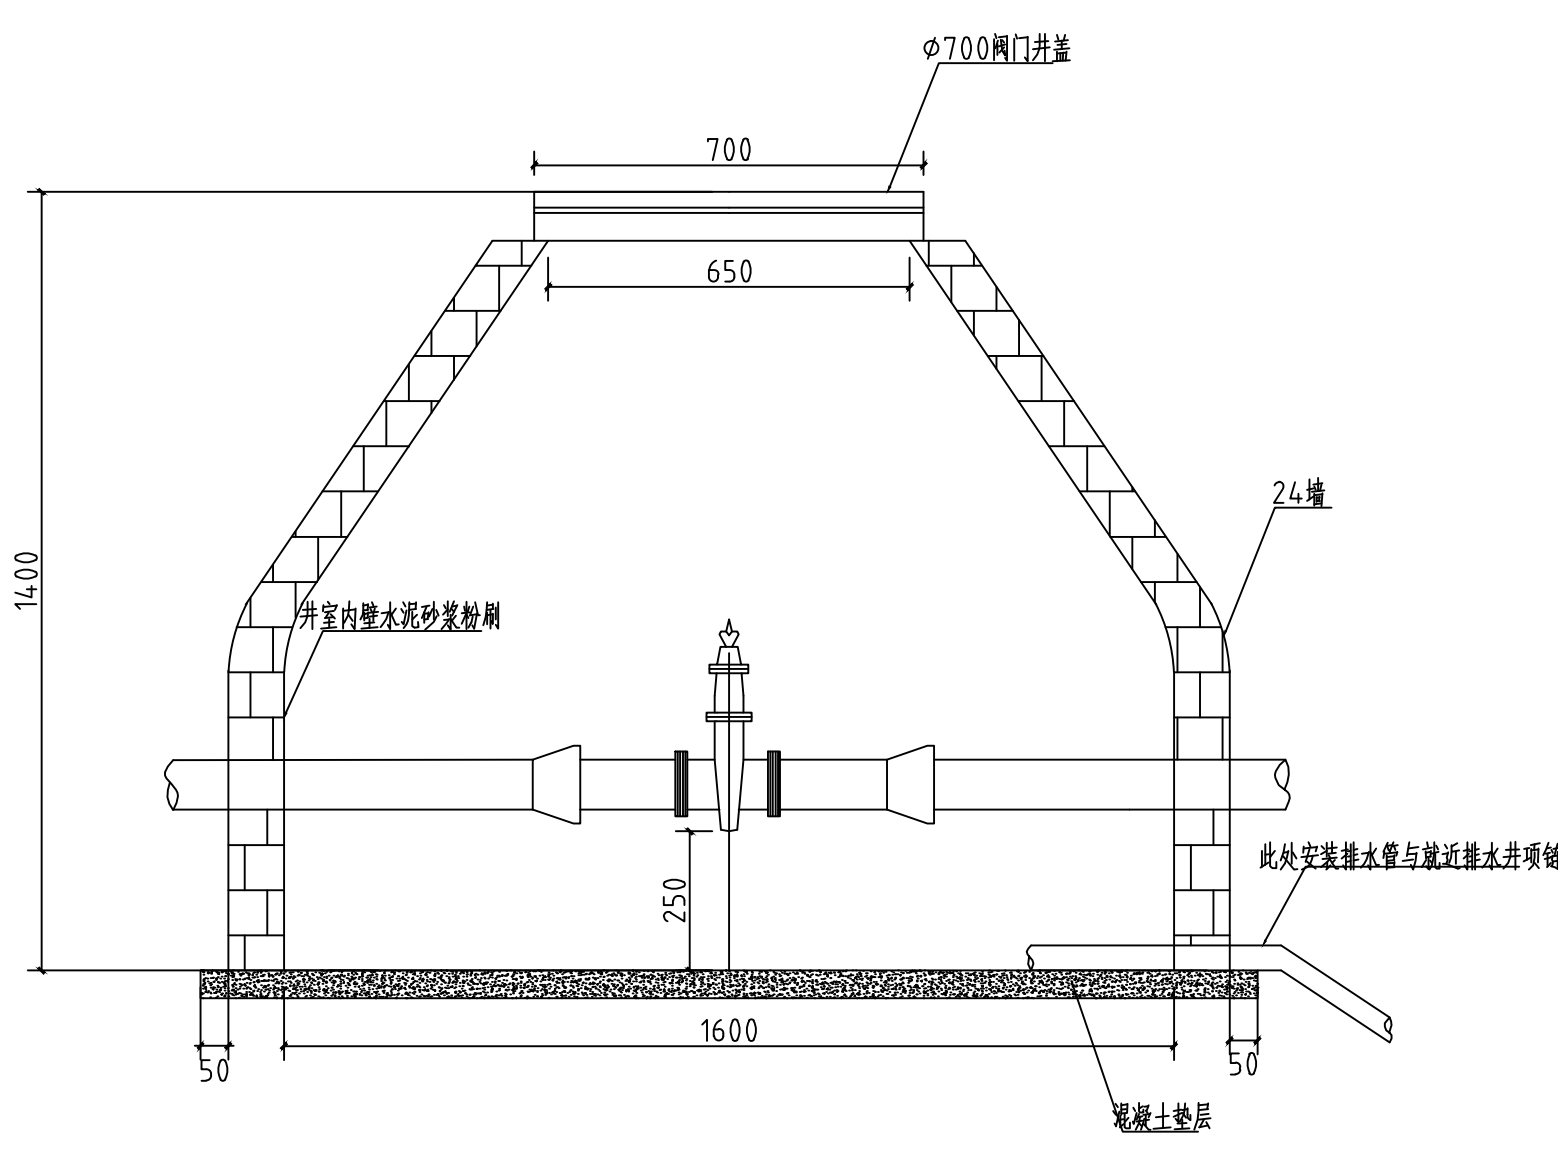


Z-200阀门井室图例

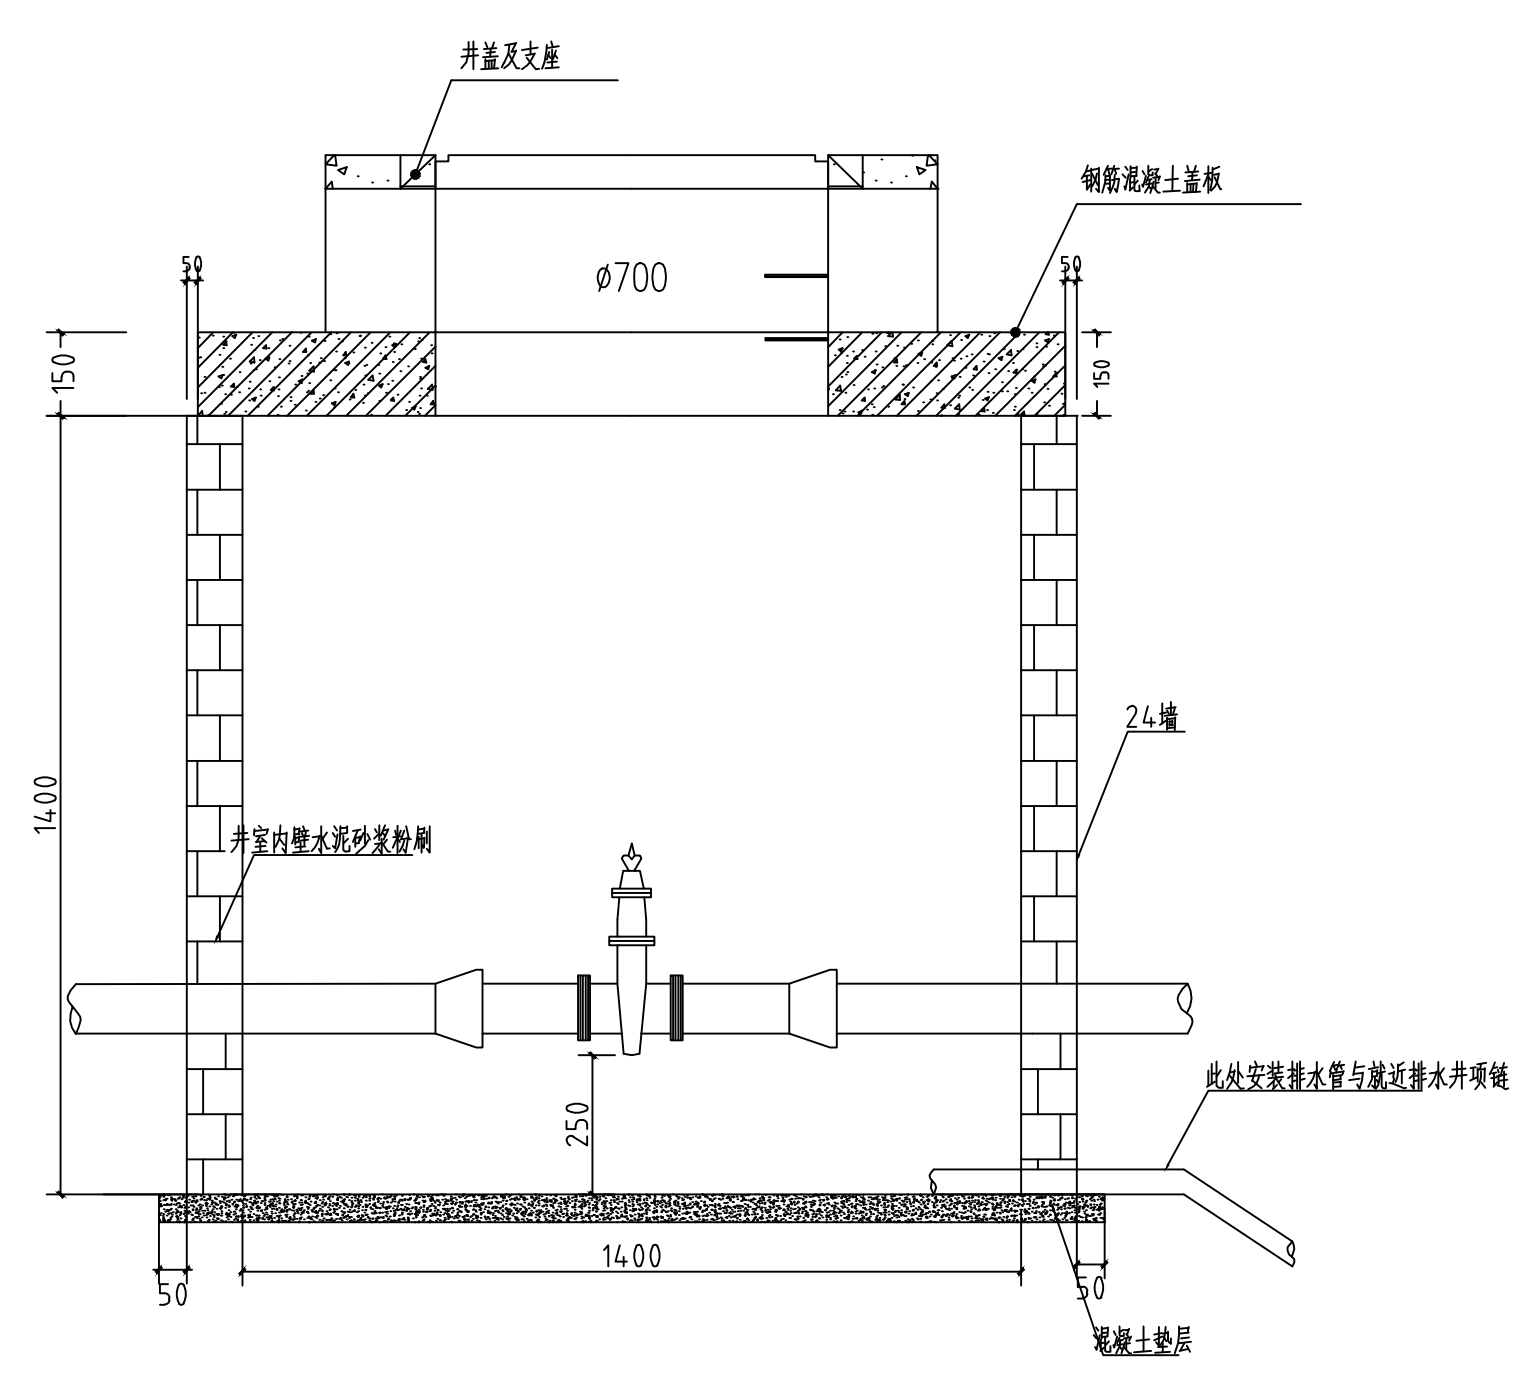



Z-200阀门井室（直筒井）图例

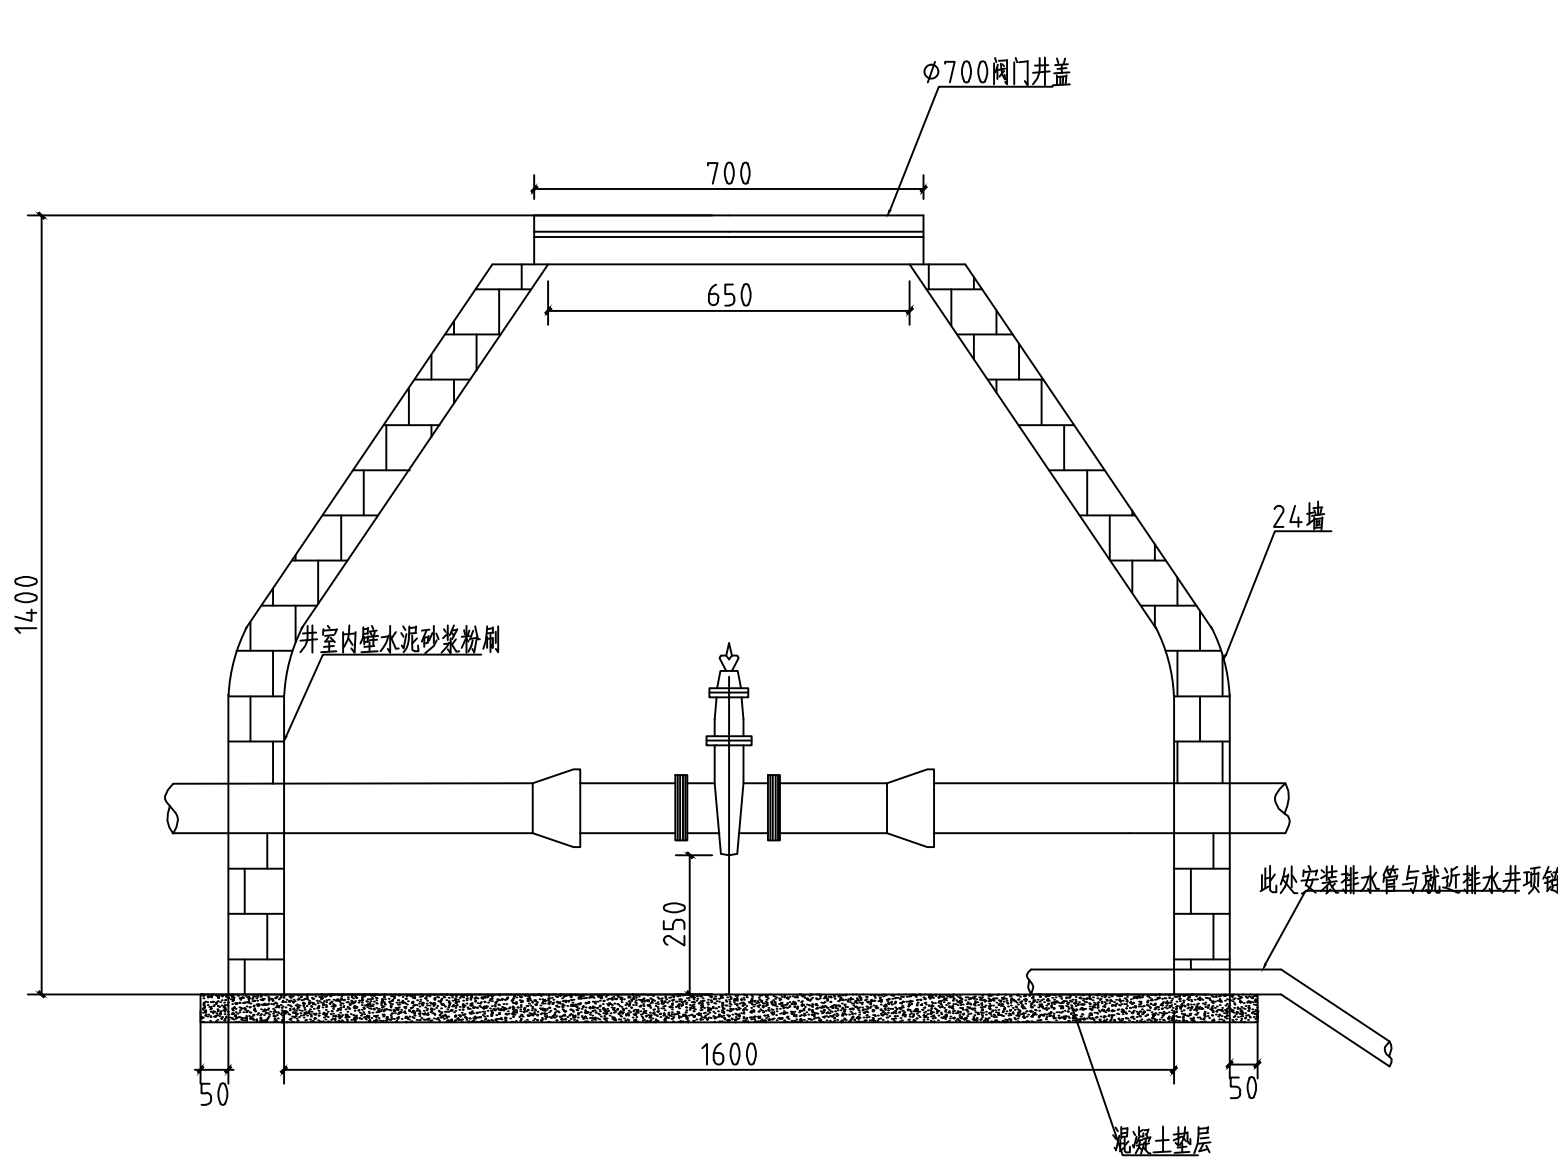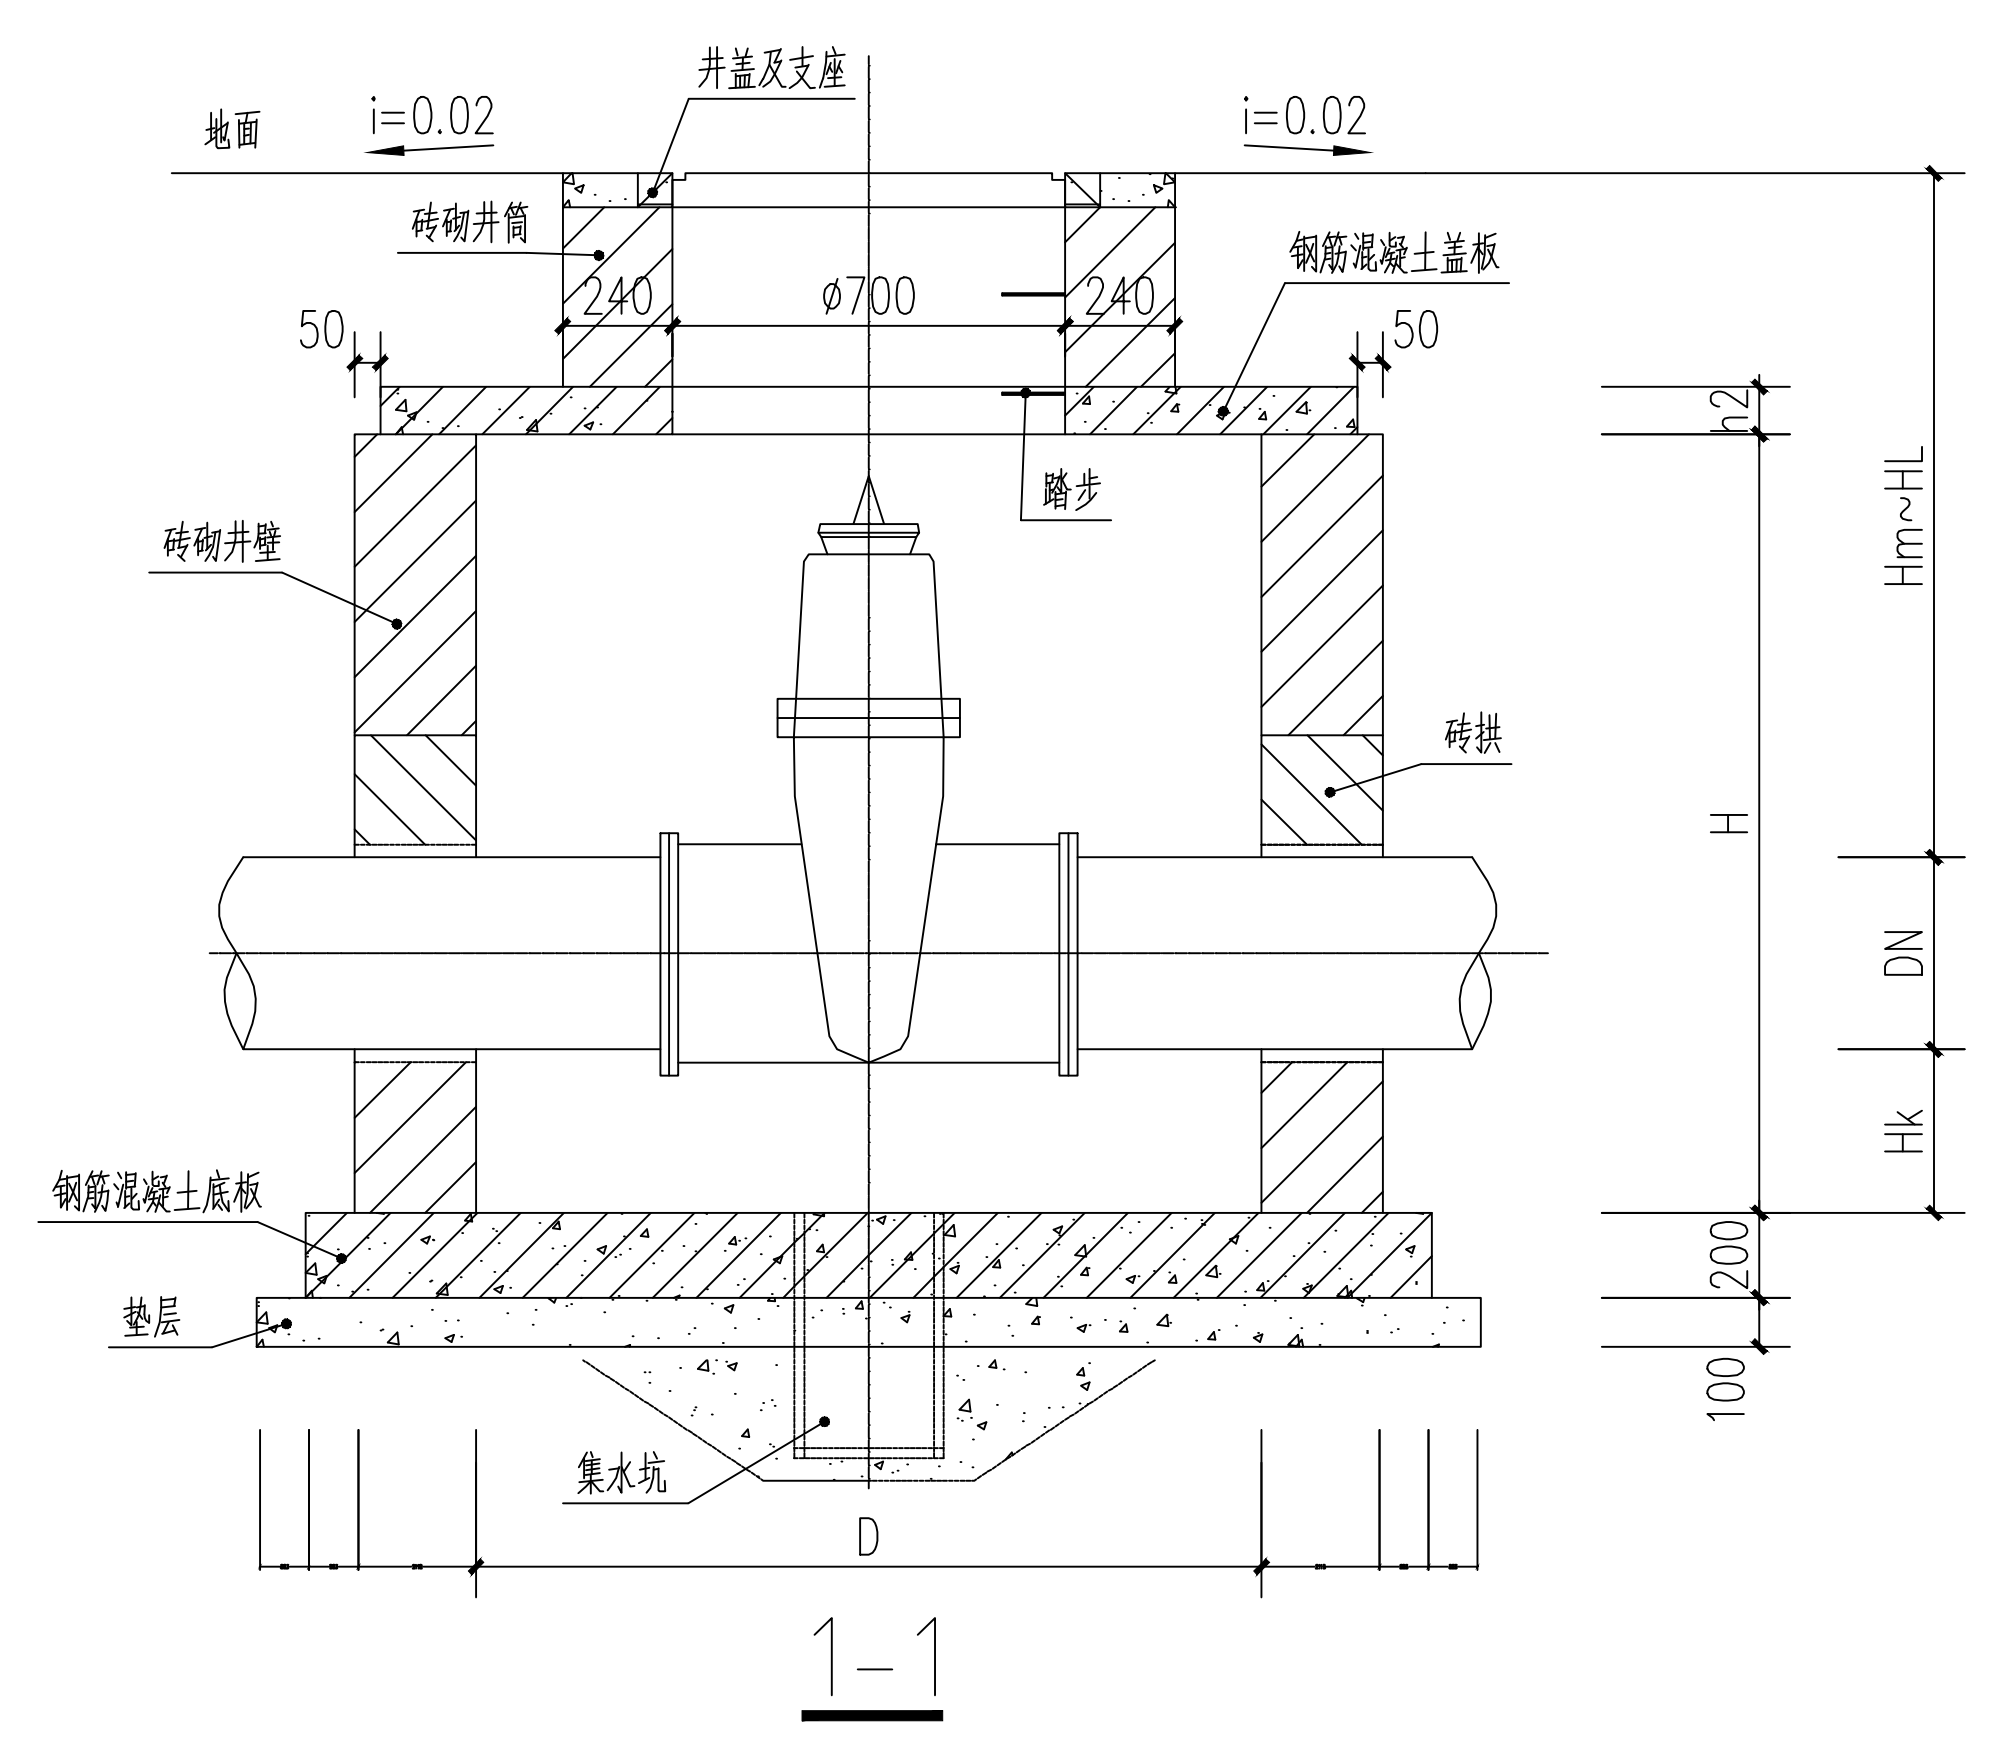


Z-250阀门井室图例

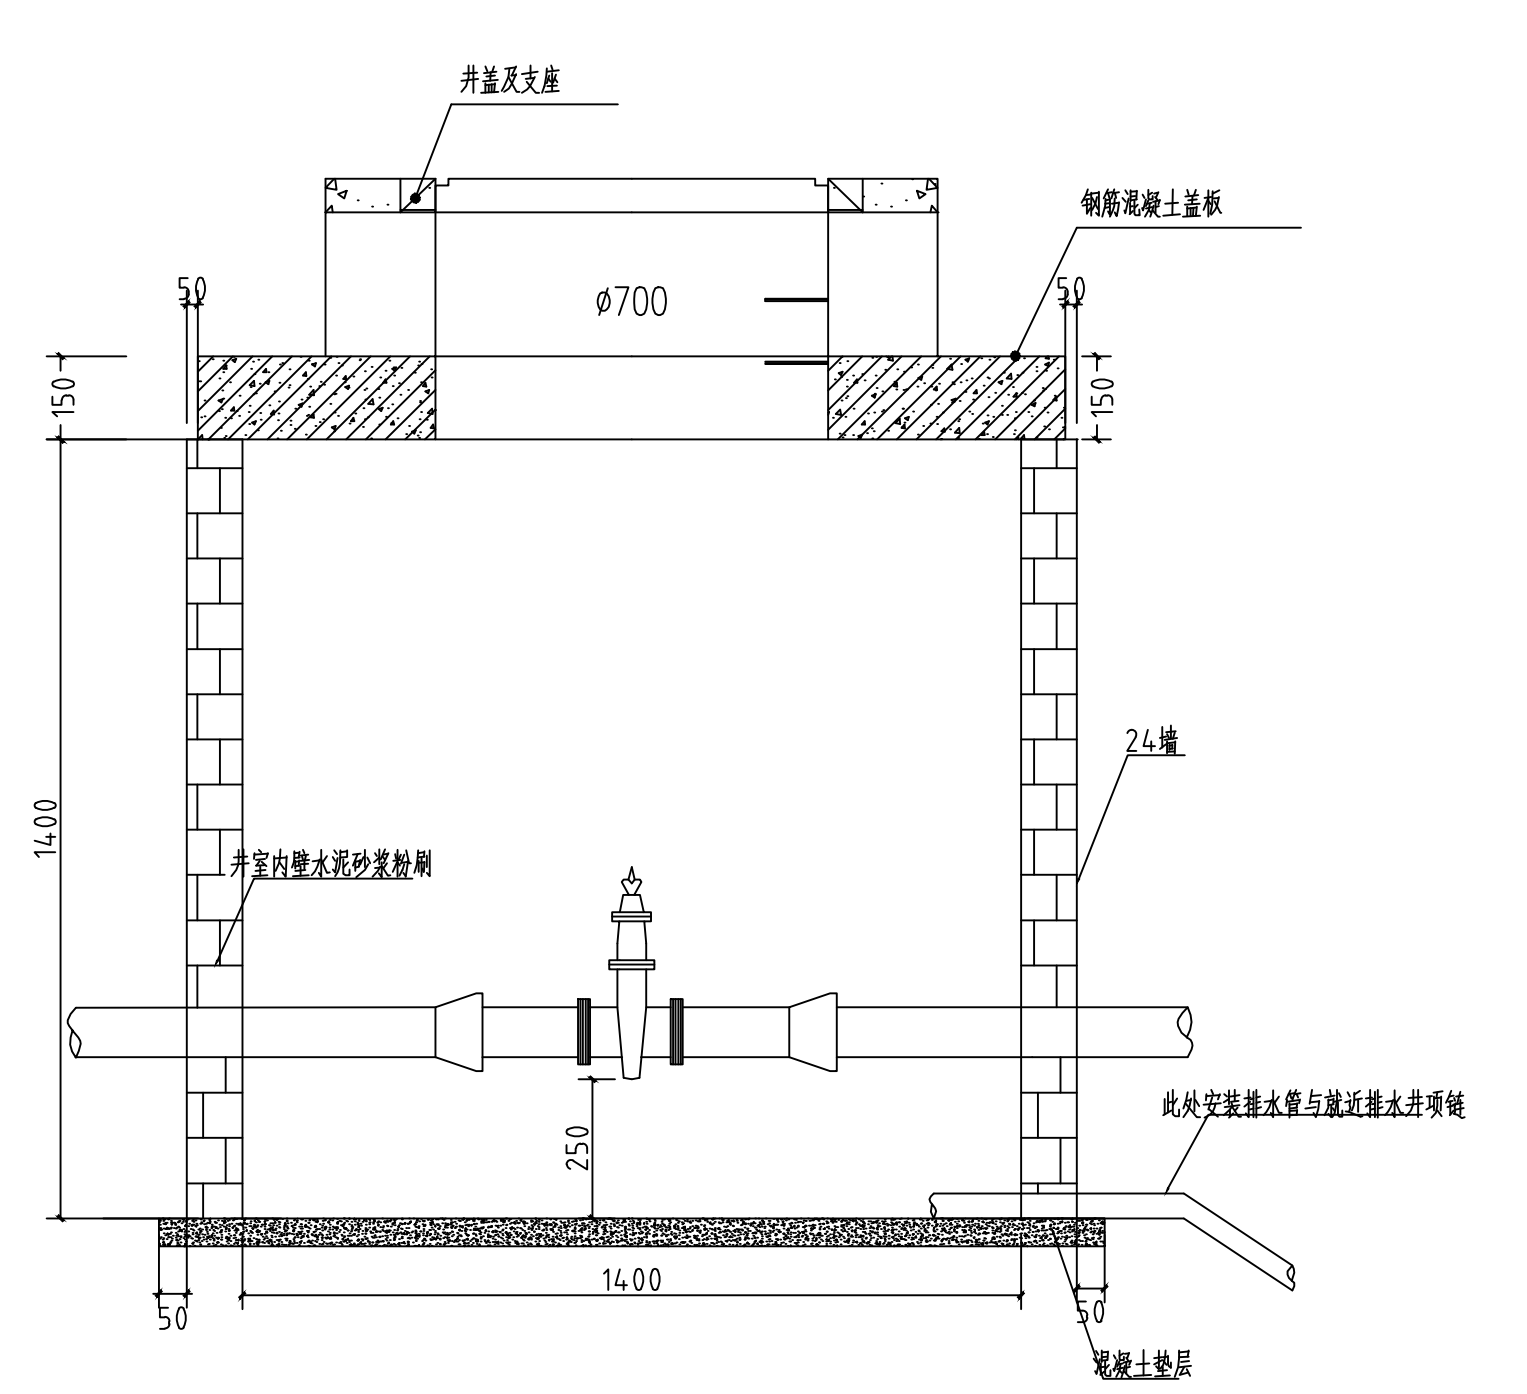

Z-250阀门井室（直筒井）图例

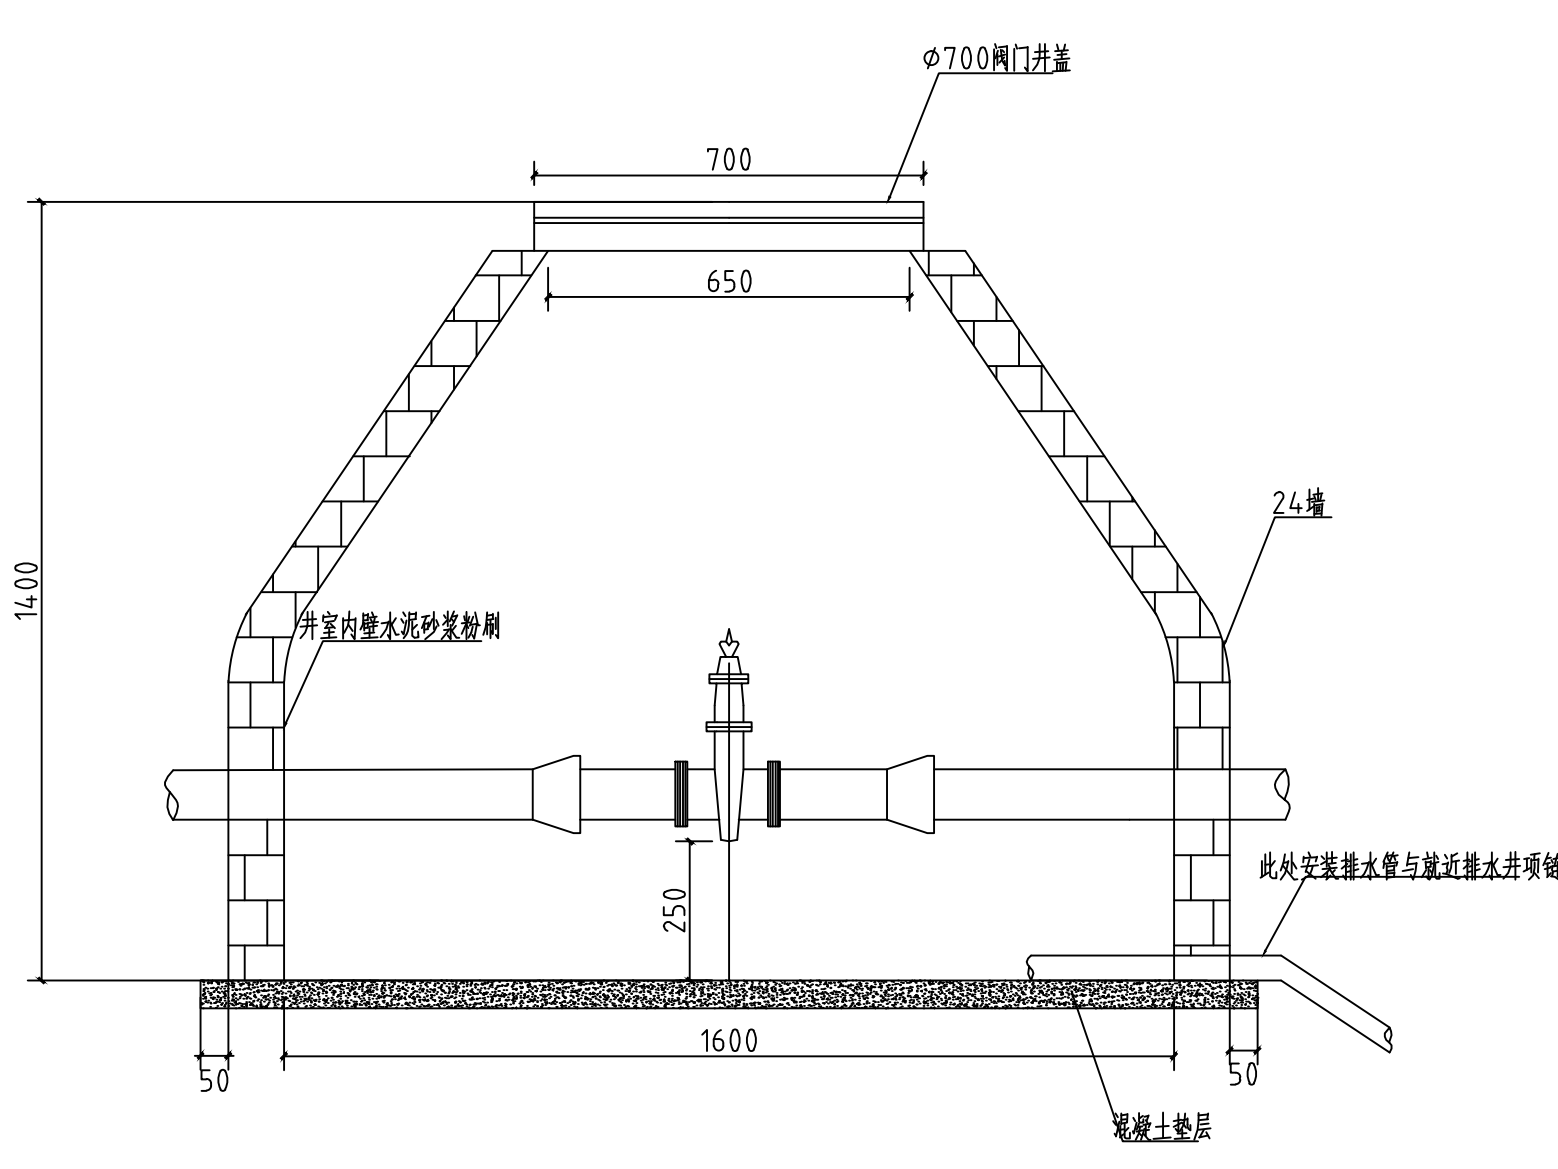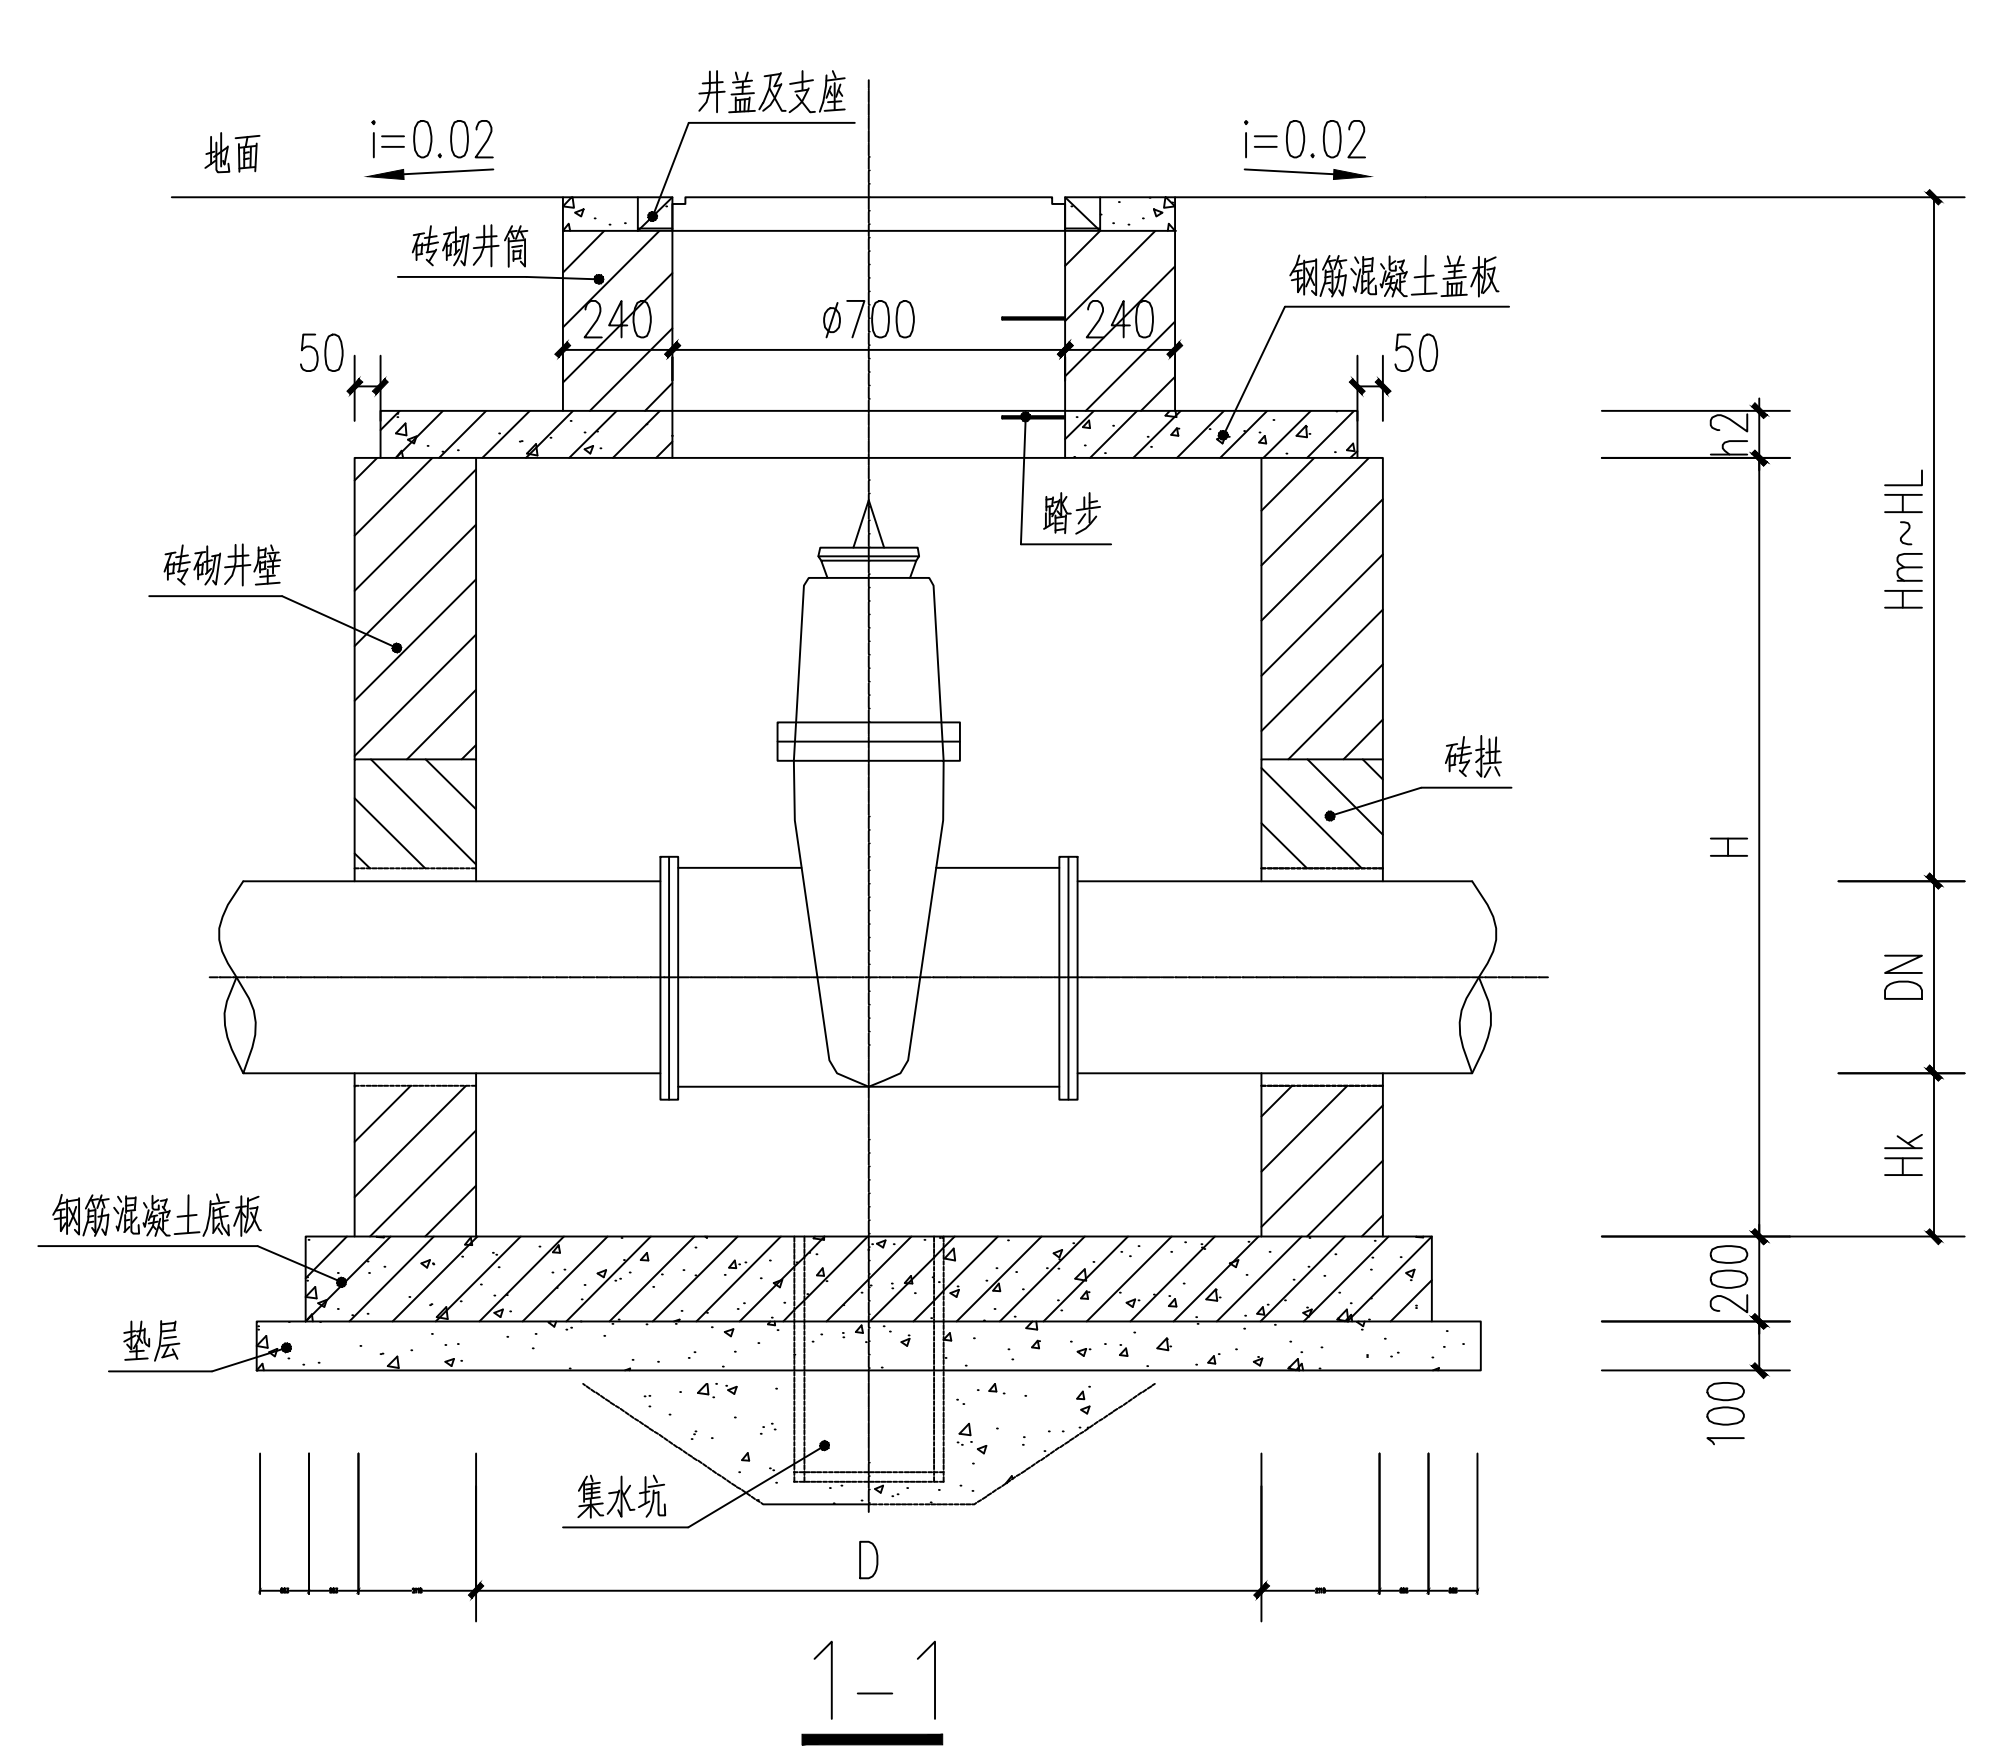

Z-300阀门井室图例

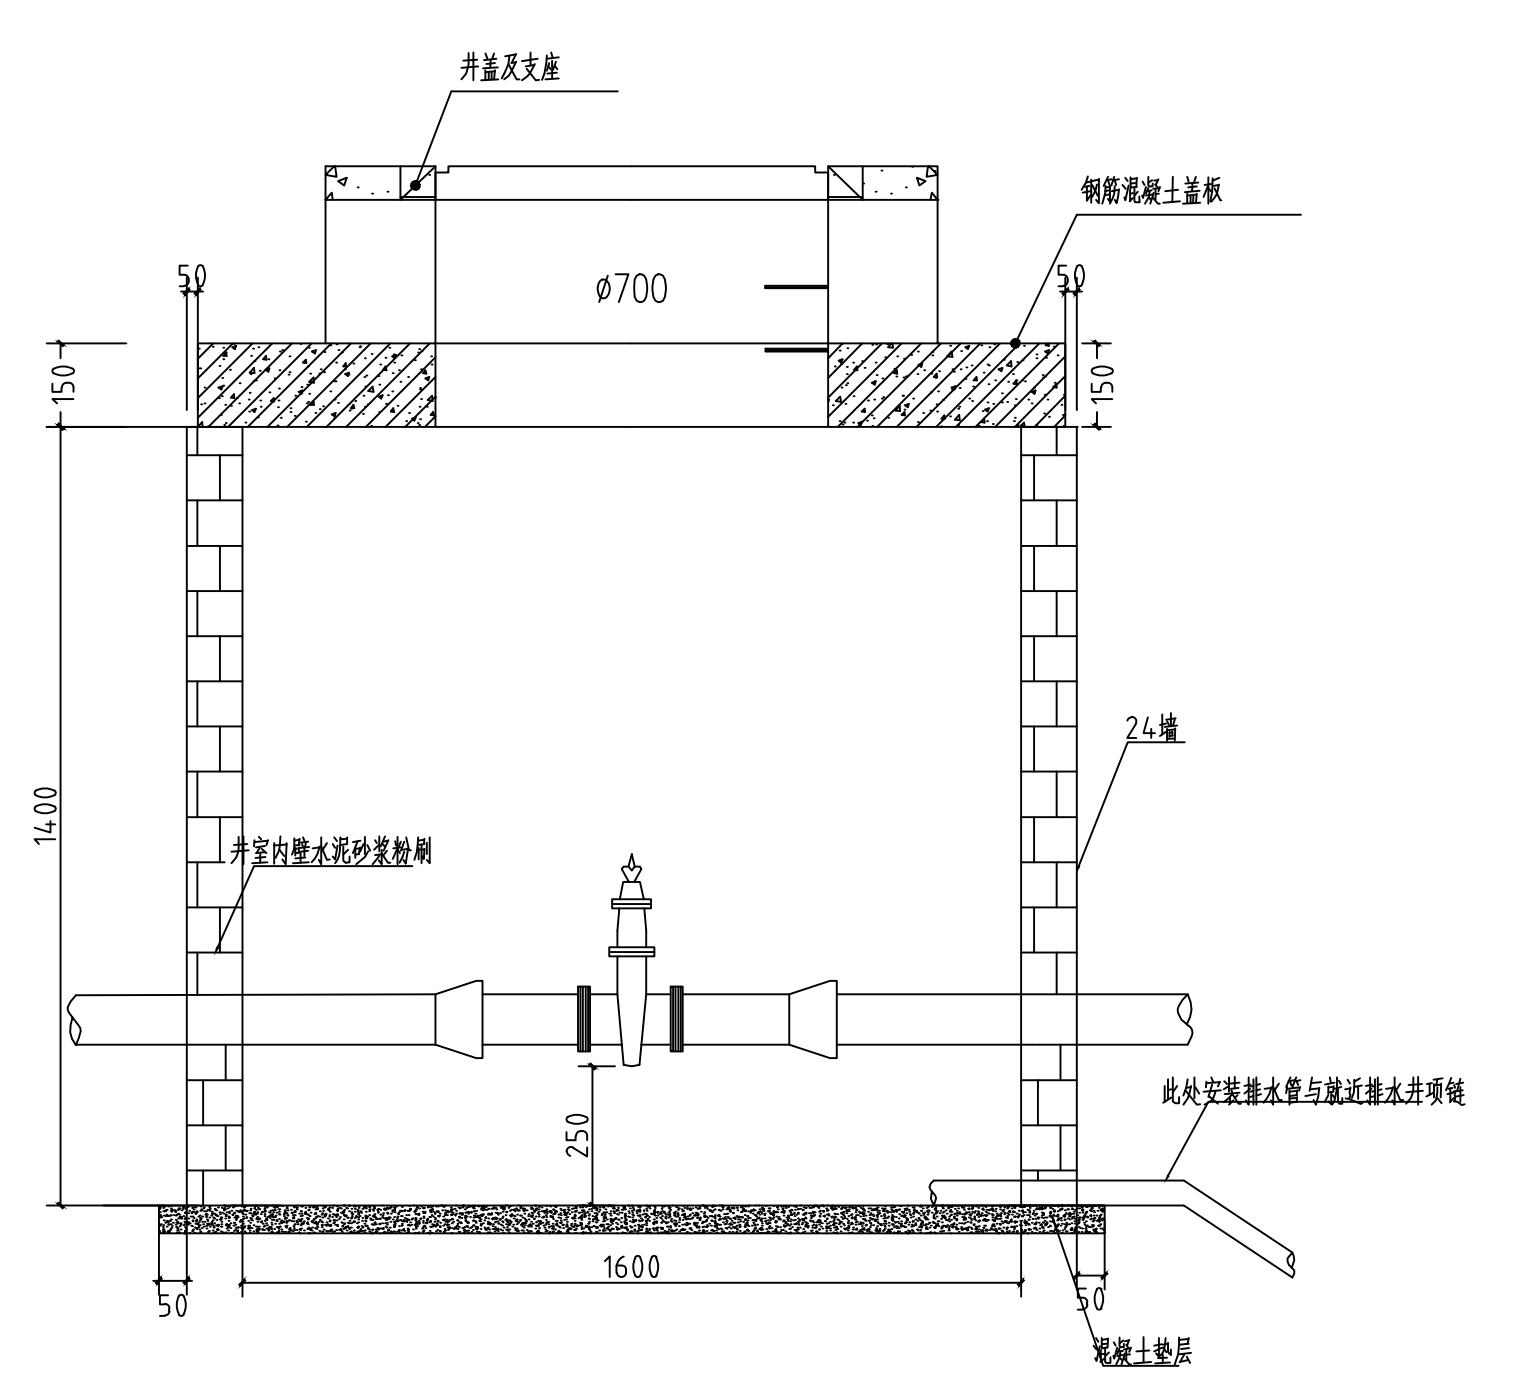

Z-300阀门井室（直筒井）图例

